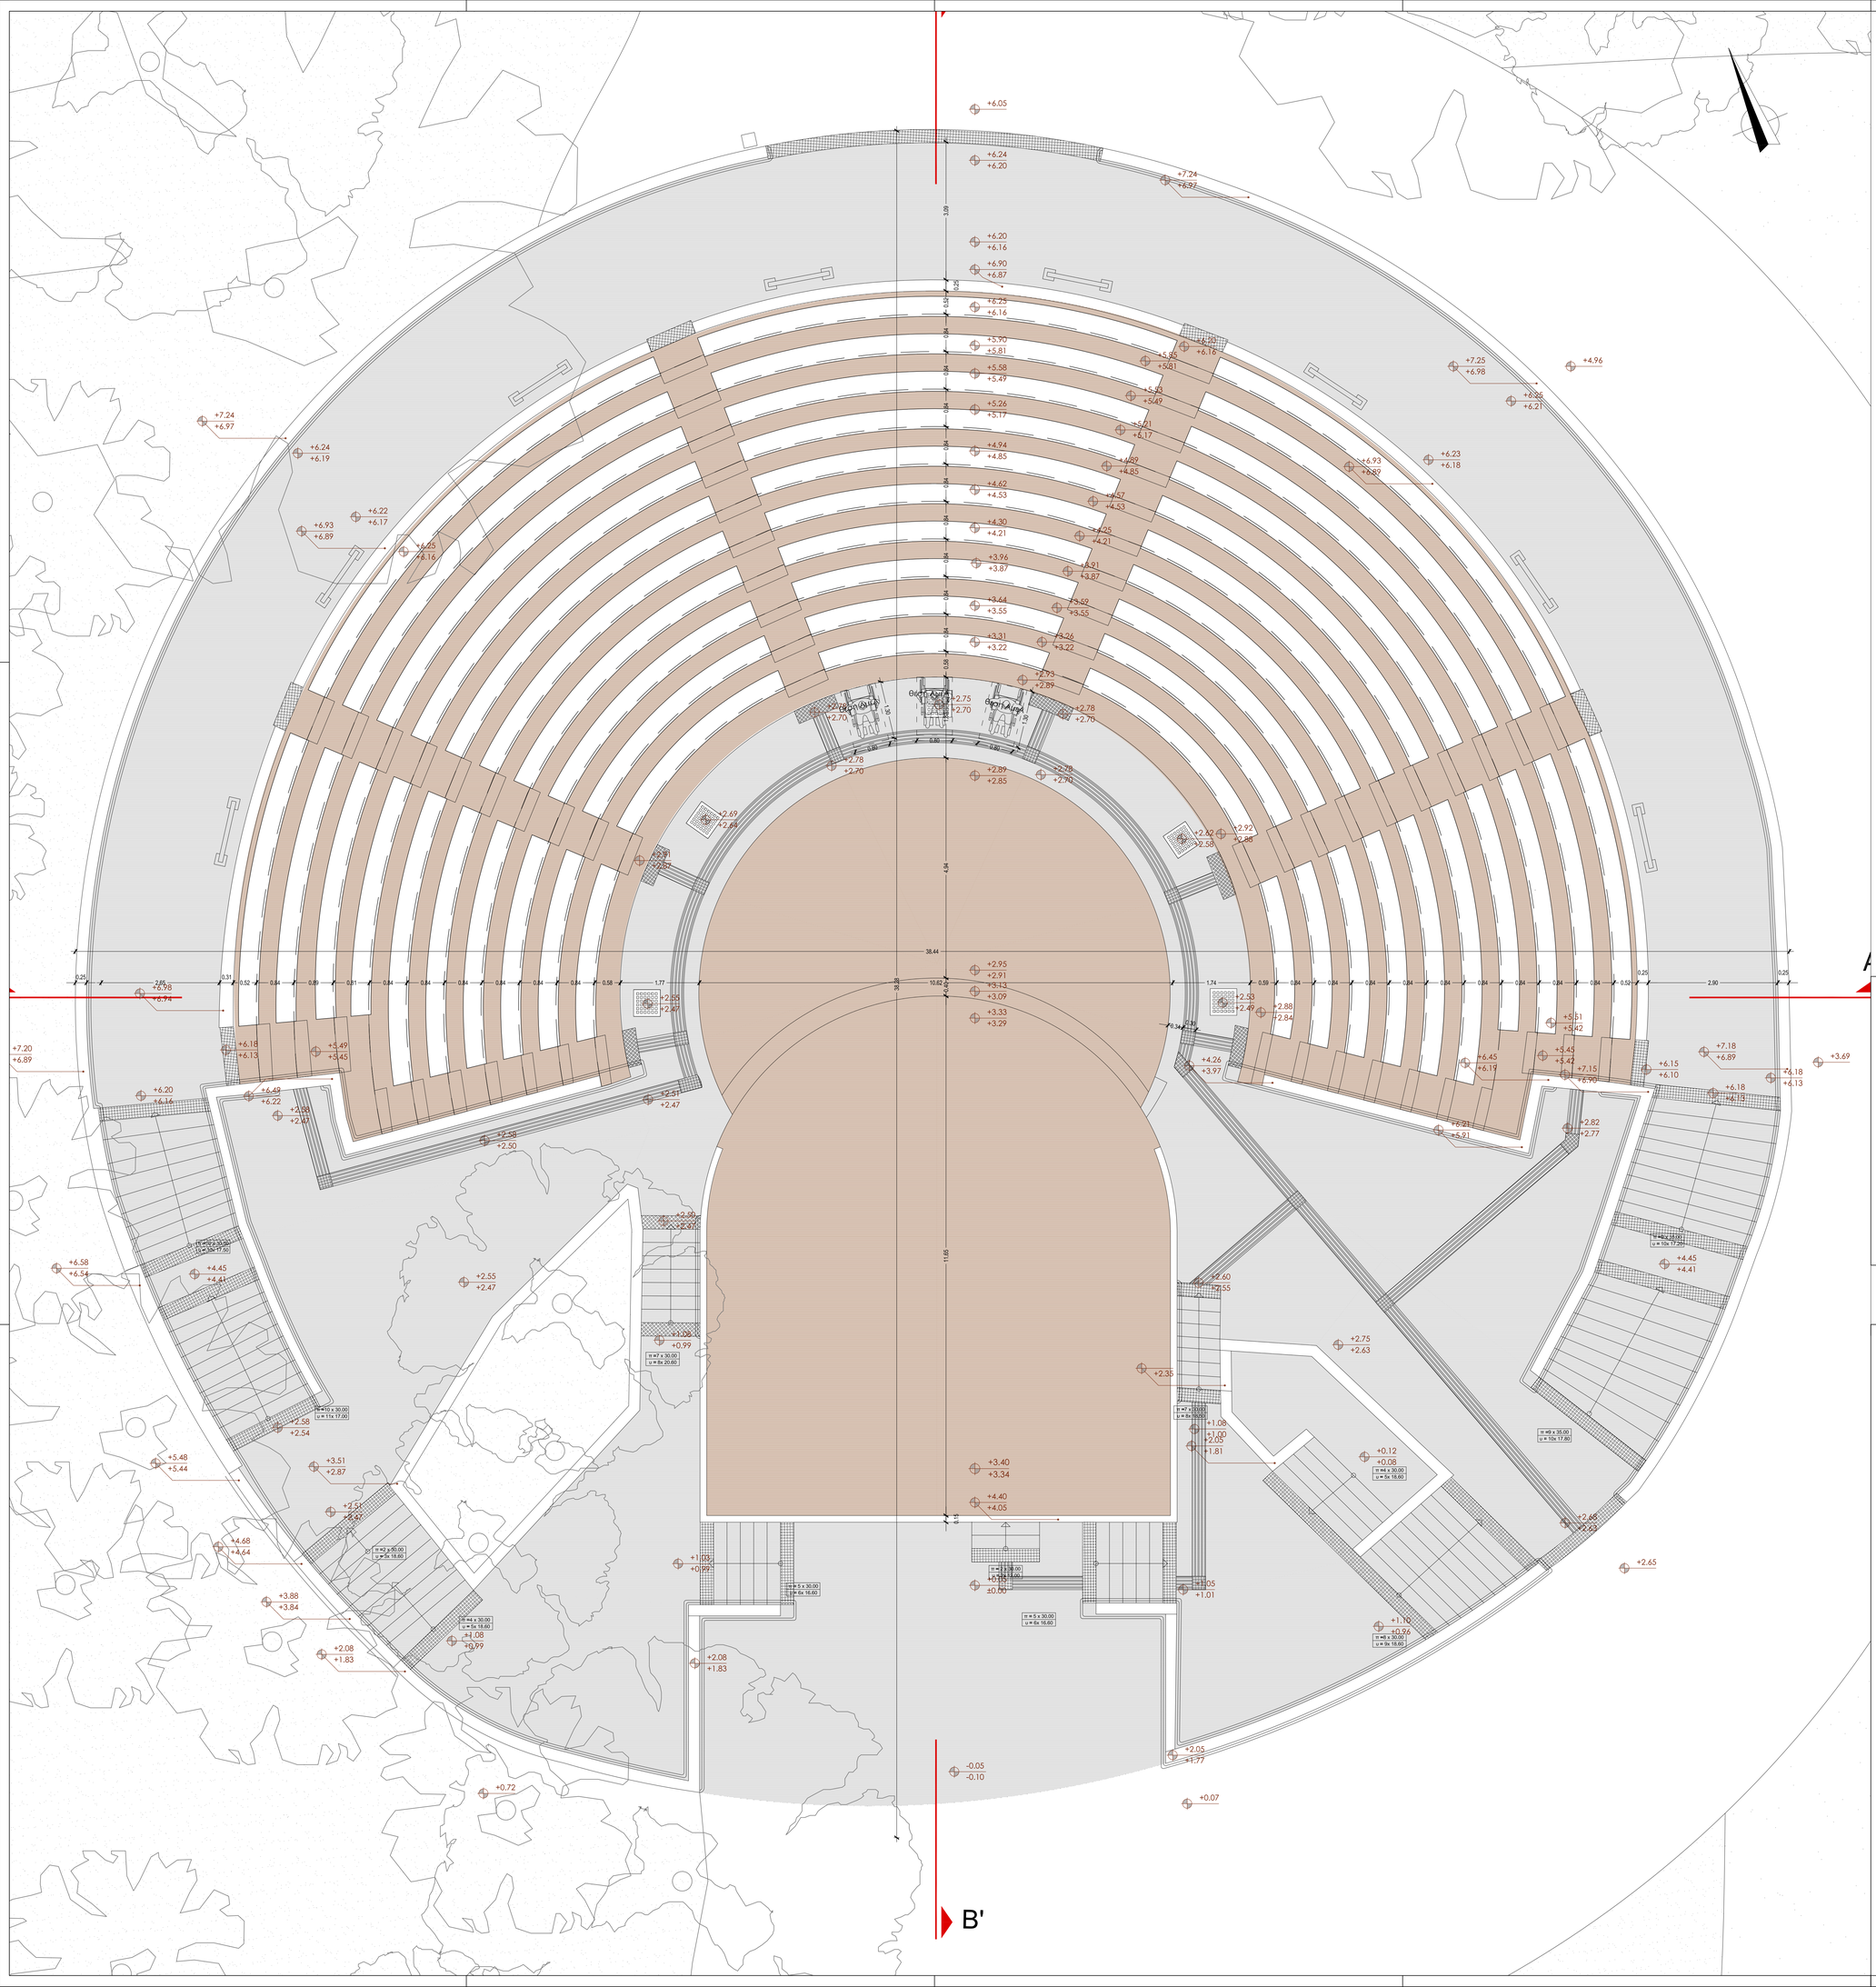

ΥΠΟΜΝΗΜΑ

- ΟΠΛΙΣΜΕΝΟ ΣΚΥΡΟΔΕΜΑ
- ΤΟΙΧΟΠΟΙΙΑ
- ΤΟΜΗ ΕΔΑΦΟΥΣ
- +18.90 / +18.80 — ΤΕΛΙΚΗ ΣΤΑΘΜΗ ΔΑΠΕΔΟΥ / ΣΤΑΘΜΗ ΦΕΡΟΝΤΟΣ ΟΡΓΑΝΙΣΜΟΥ
- ΑΝΟΙΓΜΑ
- 1.76 / 0.66 | 2.68 — ΠΡΕΚΙ (ΑΠΟ ΣΤΑΘΜΗ ΟΠΛ. ΣΚΥΡ/ΜΑΤΟΣ) / ΠΟΔΙΑ (ΑΠΟ ΣΤΑΘΜΗ ΟΠΛ. ΣΚΥΡ/ΜΑΤΟΣ)
- ΦΥΤΕΥΣΗ- ΦΥΣΙΚΟ ΕΔΑΦΟΣ
- ΠΛΑΚΙΔΙΑ ΕΣΩΤΕΡΙΚΩΝ ΧΩΡΩΝ
- ΓΚΡΙ ΧΑΛΑΖΙΑΚΟ ΨΗΦΙΔΩΤΟ
- ΓΑΙΩΔΕΣ ΧΑΛΑΖΙΑΚΟ ΨΗΦΙΔΩΤΟ
- ΠΛΑΚΙΔΙΑ ΟΔΕΥΣΗΣ ΤΥΦΛΩΝ "ΟΔΗΓΟΣ"
- ΠΛΑΚΙΔΙΑ ΟΔΕΥΣΗΣ ΤΥΦΛΩΝ "ΠΡΟΣΟΧΗ"

ΕΡΓΟΔΟΤΗΣ:	ΕΛΛΗΝΙΚΗ ΔΗΜΟΚΡΑΤΙΑ- ΠΕΡΙΦΕΡΕΙΑ ΑΤΤΙΚΗΣ ΔΗΜΟΣ ΚΥΘΗΡΩΝ
ΕΡΓΟ:	ΕΚΠΟΝΗΣΗ ΜΕΛΕΤΩΝ ΟΛΟΚΛΗΡΩΣΗΣ ΚΑΙ ΑΝΑΒΑΘΜΙΣΗΣ ΤΟΥ ΔΗΜΟΤΙΚΟΥ ΑΝΟΙΚΤΟΥ ΘΕΑΤΡΟΥ ΠΟΤΑΜΟΥ
ΘΕΣΗ:	ΕΚΤΟΣ ΟΡΙΩΝ ΟΙΚΙΣΜΟΥ ΠΟΤΑΜΟΥ- ΔΗΜΟΣ ΚΥΘΗΡΩΝ- Π.Ε. ΝΗΣΩΝ - ΠΕ ΑΤΤΙΚΗΣ

Μ Ε Λ Ε Τ Η Τ Ε Σ

ΑΡΧΙΤΕΚΤΟΝΙΚΗ ΜΕΛΕΤΗ:
ΔΗΜΗΤΡΙΟΣ ΚΡΟΚΙΔΗΣ
ΑΡΧΙΤΕΚΤΩΝ ΜΗΧΑΝΙΚΟΣ Ε.Μ.Π.
ΚΑΡΕΑ 14-18, ΑΘΗΝΑ, 11636, Τ: 2107774800
E-MAIL: krokidis@dol9nos.gr

ΜΕΛΕΤΗ:
ΙΩΑΝΝΗΣ ΑΥΓΕΡΗΣ
ΜΗΧΑΝΟΛΟΓΟΣ ΜΗΧΑΝΙΚΟΣ Ε.Μ.Π.
ΠΑΥΛΑΒΑΝΗ, 35150, Τ: 6974320577
E-MAIL: giannisavgeris13@gmail.com

ΜΕΛΕΤΗ:
ΓΕΩΡΓΙΟΣ ΤΣΑΓΚΑΡΑΚΗΣ
ΧΗΜΙΚΟΣ ΜΗΧΑΝΙΚΟΣ MSc
ΒΑΣ. ΣΟΦΙΑΣ 98Α, ΑΘΗΝΑ, 11528, Τ: 6941583763
E-MAIL: gtsagkarakis@adens.gr

ΣΥΝΤΑΧΘΗΚΕ:

ΕΛΕΓΧΘΗΚΕ:
ΕΙΡΗΝΗ ΡΑΦΑΗΛΑΚΗ
ΑΡΧΙΤΕΚΤΩΝ ΜΗΧΑΝΙΚΟΣ

ΠΡΟΤΑΣΗ

ΤΙΤΛΟΣ ΣΧΕΔΙΟΥ:
ΚΑΤΟΨΗ ΚΕΡΚΙΔΩΝ

Α/Α ΣΧΕΔΙΟΥ:
Π-04

ΚΛΙΜΑΚΑ:	ΚΩΔΙΚΟΣ ΑΡΧΕΙΟΥ:
1:50	2028-Α-ΓΡ00-00-F

ΗΜΕΡΟΜΗΝΙΑ:
ΝΟΕΜΒΡΙΟΣ 2021

ΣΤΑΔΙΟ ΜΕΛΕΤΗΣ:
Οριστική

ΘΕΩΡΗΘΗΚΕ:
ΣΤΑΥΡΟΣ ΒΕΪΟΓΛΟΥ
ΠΟΛΙΤΙΚΟΣ ΜΗΧΑΝΙΚΟΣ