


ΤΟΜΗ Α-Α

ΥΠΟΜΝΗΜΑ

	ΟΠΛΙΣΜΕΝΟ ΣΚΥΡΟΔΕΜΑ		ΦΥΤΕΥΣΗ- ΦΥΣΙΚΟ ΕΔΑΦΟΣ
	ΤΟΙΧΟΠΟΙΑ		ΠΛΑΚΙΔΙΑ ΕΣΤΕΡΙΚΩΝ ΧΩΡΩΝ
	ΤΟΜΗ ΕΔΑΦΟΥΣ		ΓΚΡΙ ΧΑΛΑΖΙΑΚΟ ΨΗΦΙΔΩΤΟ
	ΤΕΛΙΚΗ ΣΤΑΘΜΗ ΔΑΠΕΔΟΥ		ΓΑΙΩΔΕΣ ΧΑΛΑΖΙΑΚΟ ΨΗΦΙΔΩΤΟ
	ΑΝΟΙΓΜΑ		
	ΠΡΕΚΙ (ΑΠΟ ΣΤΑΘΜΗ ΟΠΛ. ΣΚΥΡ/ΜΑΤΟΣ)		
	ΠΟΔΙΑ (ΑΠΟ ΣΤΑΘΜΗ ΟΠΛ. ΣΚΥΡ/ΜΑΤΟΣ)		

1.76
 0.66 2.68
 1.76
 0.66 2.68

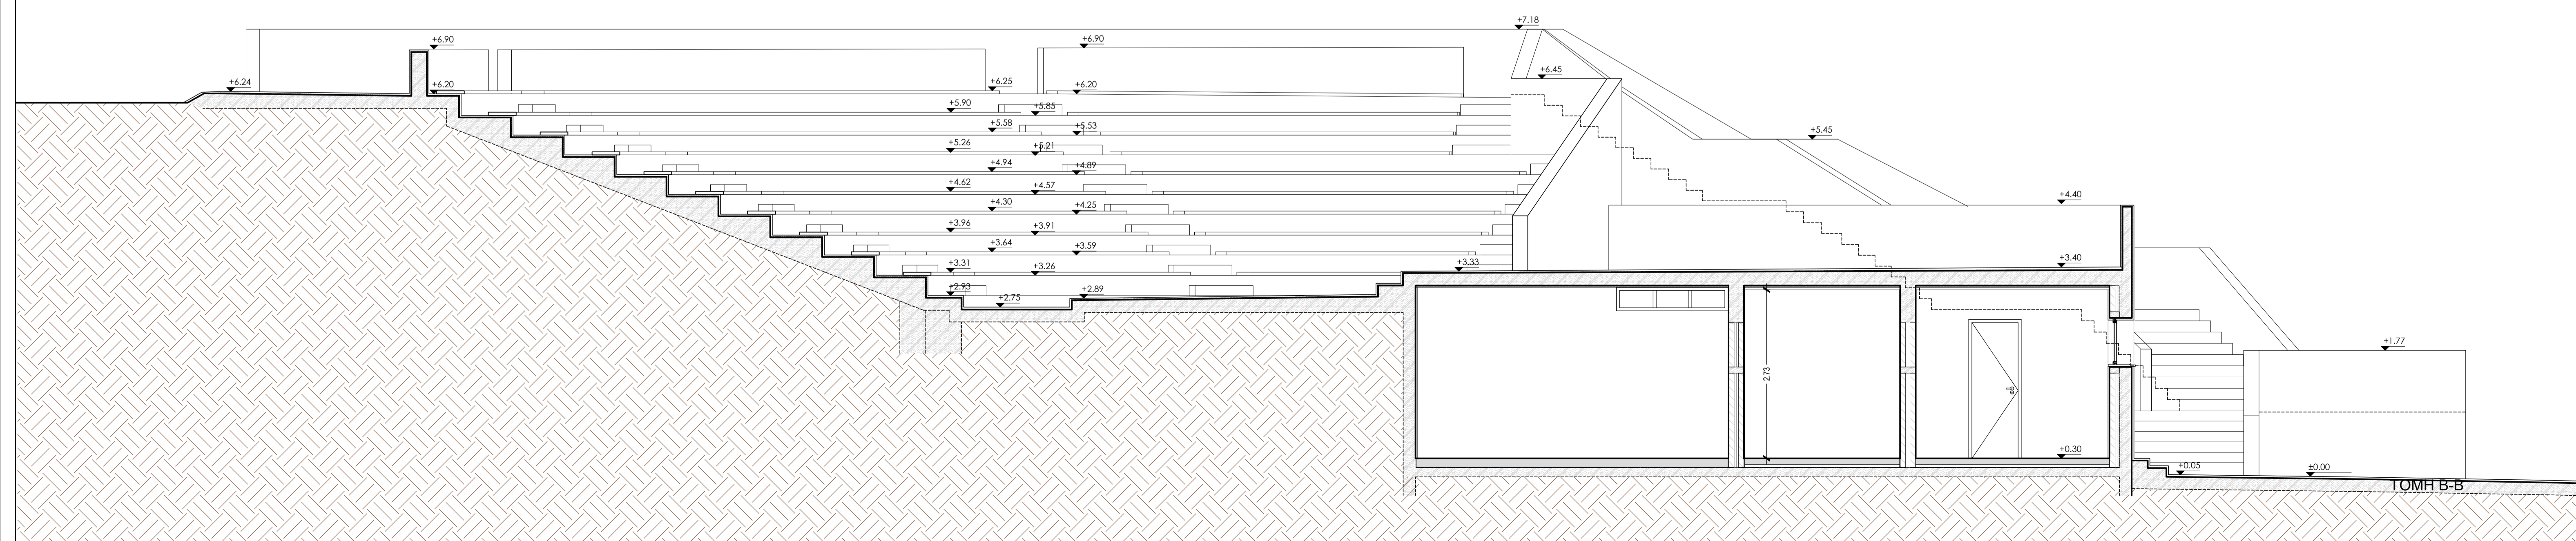

ΤΟΜΗ Β-Β

ΕΡΓΟΔΟΤΗΣ: ΕΛΛΗΝΙΚΗ ΔΗΜΟΚΡΑΤΙΑ- ΠΕΡΙΦΕΡΕΙΑ ΑΤΤΙΚΗΣ
ΔΗΜΟΣ ΚΥΘΗΡΩΝ

ΕΡΓΟ: ΕΚΠΟΝΗΣΗ ΜΕΛΕΤΩΝ ΟΛΟΚΛΗΡΩΣΗΣ ΚΑΙ ΑΝΑΒΑΘΜΙΣΗΣ ΤΟΥ ΔΗΜΟΤΙΚΟΥ ΑΝΟΙΚΤΟΥ ΘΕΑΤΡΟΥ ΠΟΤΑΜΟΥ

ΘΕΣΗ: ΕΚΤΟΣ ΟΡΙΩΝ ΟΙΚΙΣΜΟΥ ΠΟΤΑΜΟΥ- ΔΗΜΟΣ ΚΥΘΗΡΩΝ- Π.Ε. ΝΗΣΩΝ - ΠΕ ΑΤΤΙΚΗΣ

Μ Ε Λ Ε Τ Η Τ Ε Σ

ΔΗΜΗΤΡΙΟΣ ΚΡΟΚΙΑΔΗΣ
ΑΡΧΙΤΕΚΤΩΝ ΜΗΧΑΝΙΚΟΣ Ε.Μ.Π.
ΚΑΡΕΑ 14-18, ΑΘΗΝΑ, 11636. Τ: 2107774800
E-MAIL: tkrokis@olp.gr

ΙΩΑΝΝΗΣ ΑΥΓΕΡΗΣ
ΜΗΧΑΝΟΛΟΓΟΣ ΜΗΧΑΝΙΚΟΣ Ε.Μ.Π.
ΠΑΥΣΑΝΙΑΣ 33150, Τ: 697435577
E-MAIL: giannisavgersis13@gmail.com

ΓΕΩΡΓΙΟΣ ΤΣΑΓΚΑΡΑΚΗΣ
ΧΗΜΙΚΟΣ ΜΗΧΑΝΙΚΟΣ ΜSc
ΒΑΣ. ΣΟΦΙΑΣ 98Α, ΑΘΗΝΑ, 11528. Τ: 6941583743
E-MAIL: gtsagkarakis@odens.gr

ΤΙΤΛΟΣ ΣΧΕΔΙΟΥ:
ΠΡΟΤΑΣΗ -
ΤΟΜΕΣ

Α/Α ΣΧΕΔΙΟΥ:
Π-05

ΚΑΙΜΑΚΑ: 1:50
ΚΩΔΙΚΟΣ ΑΡΧΕΙΟΥ: 2028-A-SC-EL00-00-B

ΗΜΕΡΟΜΗΝΙΑ:
ΙΟΥΛΙΟΣ 2021

ΣΤΑΔΙΟ ΜΕΛΕΤΗΣ:
Οριστική

ΣΦΡΑΓΙΔΕΣ - ΥΠΟΓΡΑΦΕΣ

ΔΗΜΗΤΡΗΣ Σ. ΚΡΟΚΙΑΔΗΣ
ΔΙΠΛ. ΑΡΧΙΤΕΚΤΩΝ ΜΗΧΑΝΙΚΟΣ ΕΜΠ
ΚΑΡΕΑ 14-18, ΑΡΧΑΙΟΛΟΓΙΚΟ ΜΟΥΣΕΙΟ 64054
ΚΑΡΕΑ 14-18, Τ. 116 3 6 ΑΘΗΝΑ
ΤΗΛ.: 210 77 74 800 - FAX: 210 77 74 034